



Wettbewerb "Mühlbach" Offenburg
 Spinnerei Hochbau M 1:500


351478

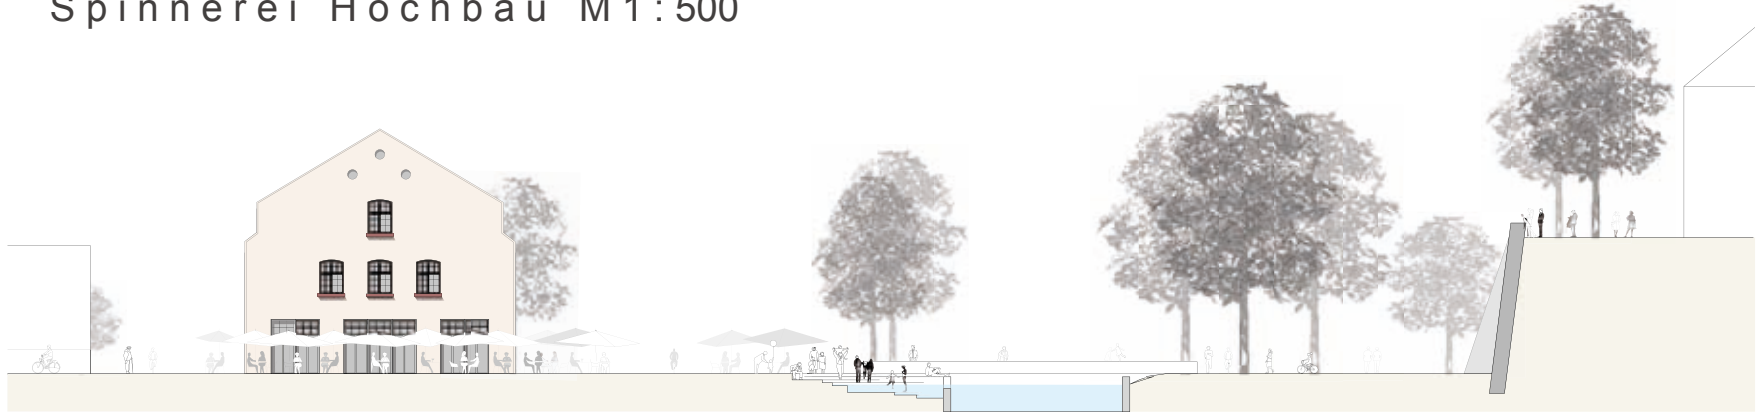

Ansicht Süd

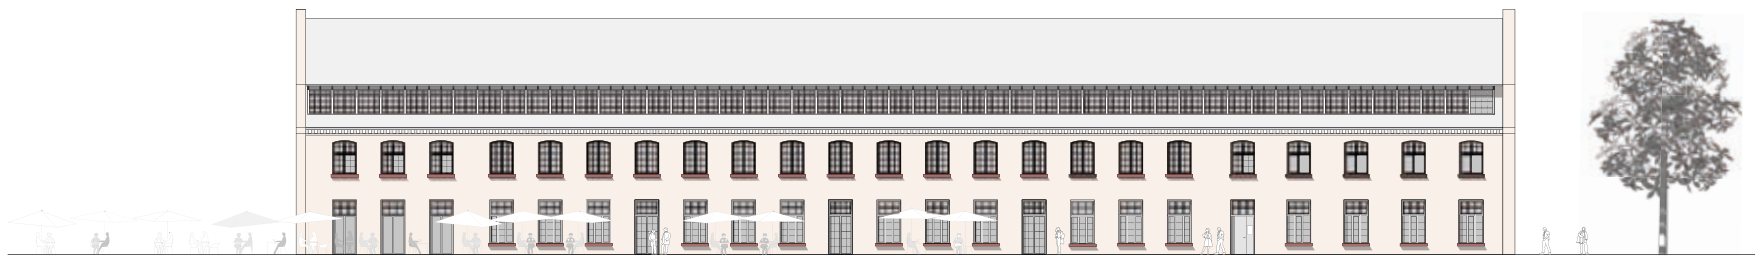


Ansicht Ost

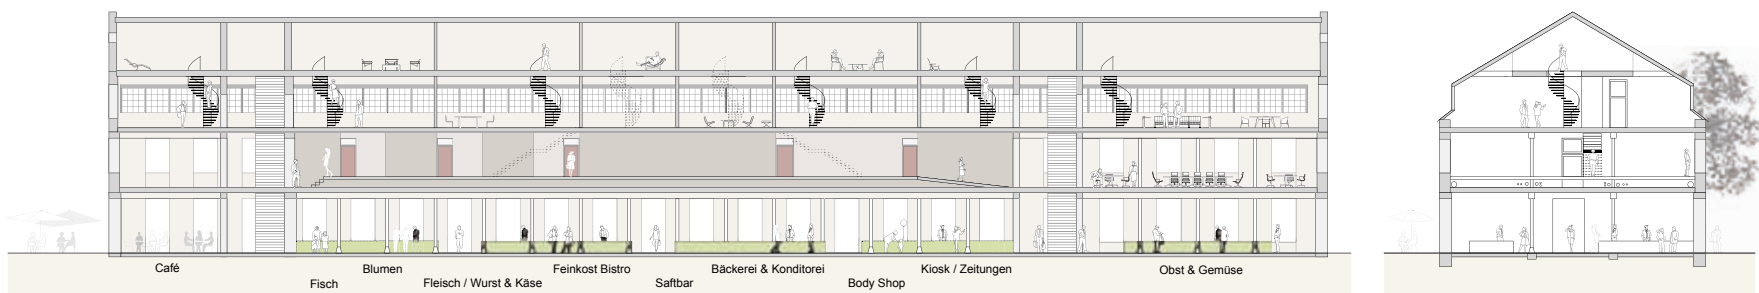


Schnitt B-B


Schnitt A-A

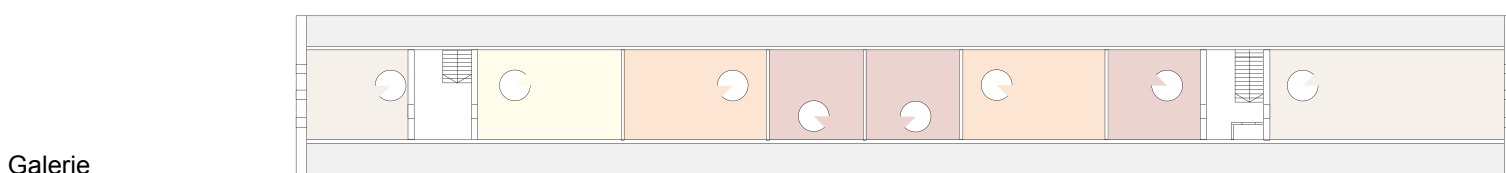


Galerie

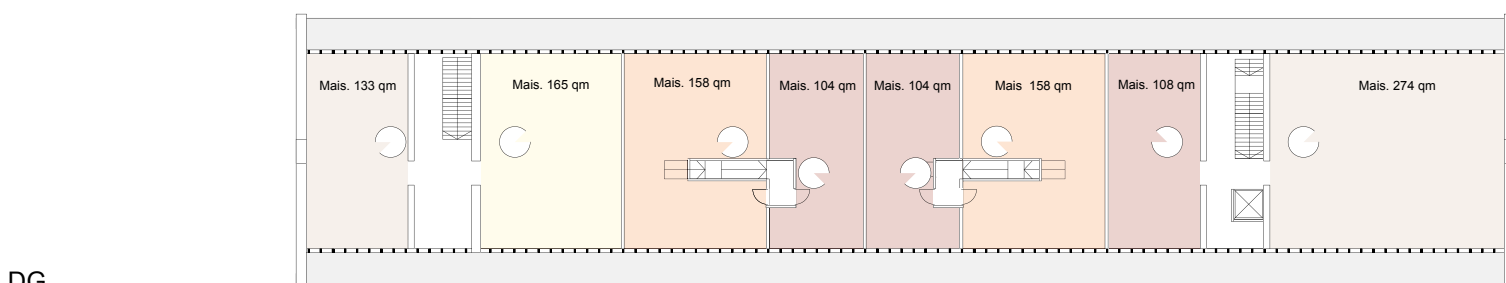

DG

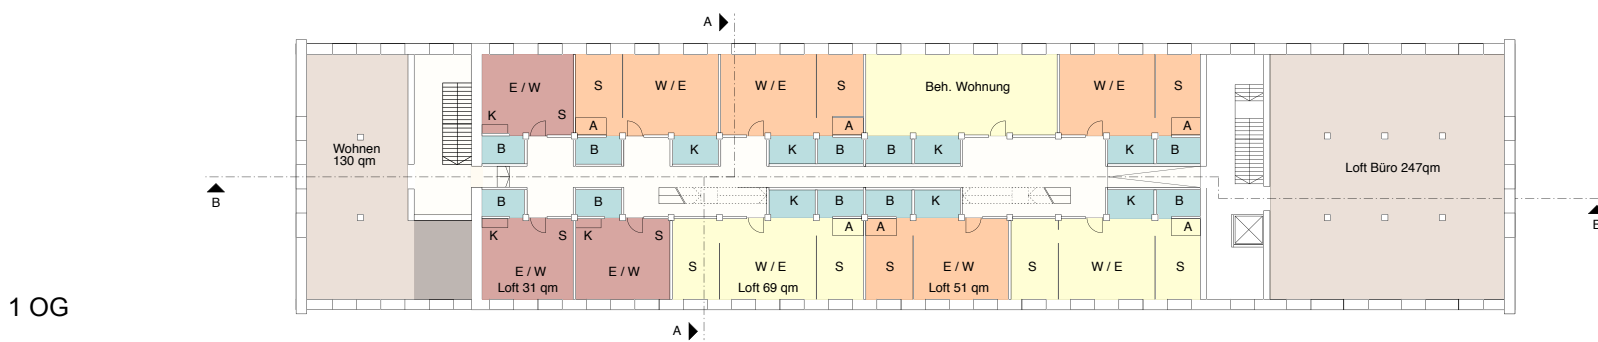

1 OG

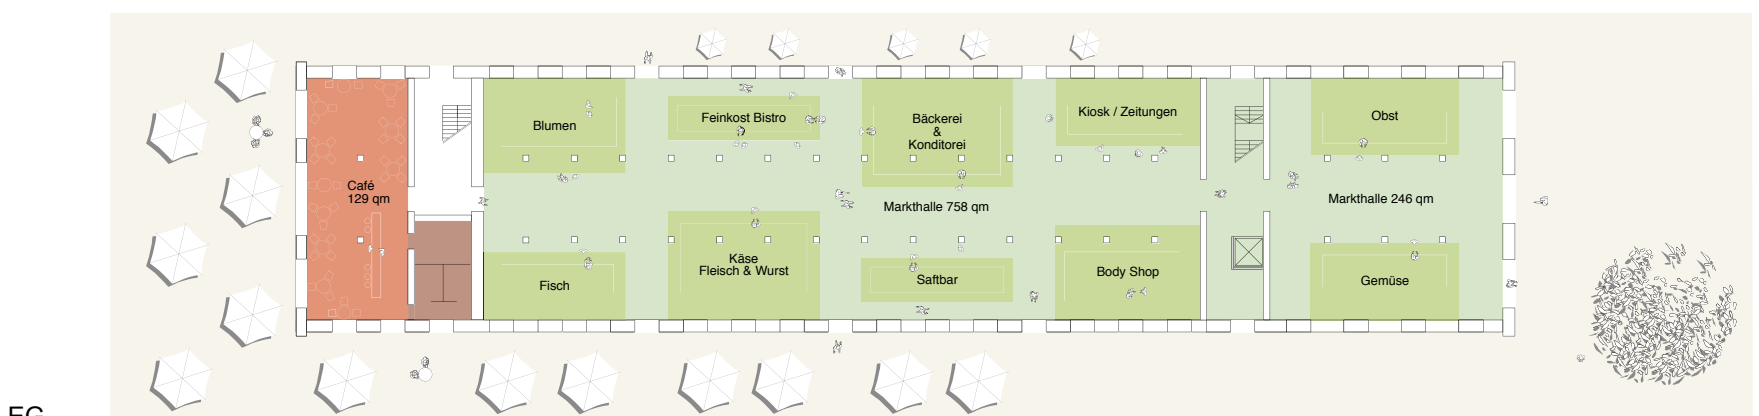

EG